



ONTWERPKAART
behorende bij het ontwerpbesluit
van het Natura 2000-gebied
Savelsbos




Natura 2000 Savelsbos (160)

Bestaand gebruik

- Natura-2000 gebied
- Drukvermeerderingsinstallatie + reservoir
- Pompstation
- Hoofdwaterteleiding
- Hoofdwaterteletransportleiding (def.)
- Riolering
- Gasleiding
- Wandelpad
- ATB-pad
- Doorgaande weg
- p-plaats
- Natuur- en landschappelijke waarden (agrarisch)
- Buffers WRO
- Agrarische gronden
- Gronden met fruitteelt
- Camping
- Horeca
- Manege
- Sportcomplex
- Gasverdeelstation
- brug
- Informatiepaneel
- Picknickset
- zitbank
- Agrarisch bedrijf

Natura 2000: beleven, gebruiken en beschermen

30 maart 2010

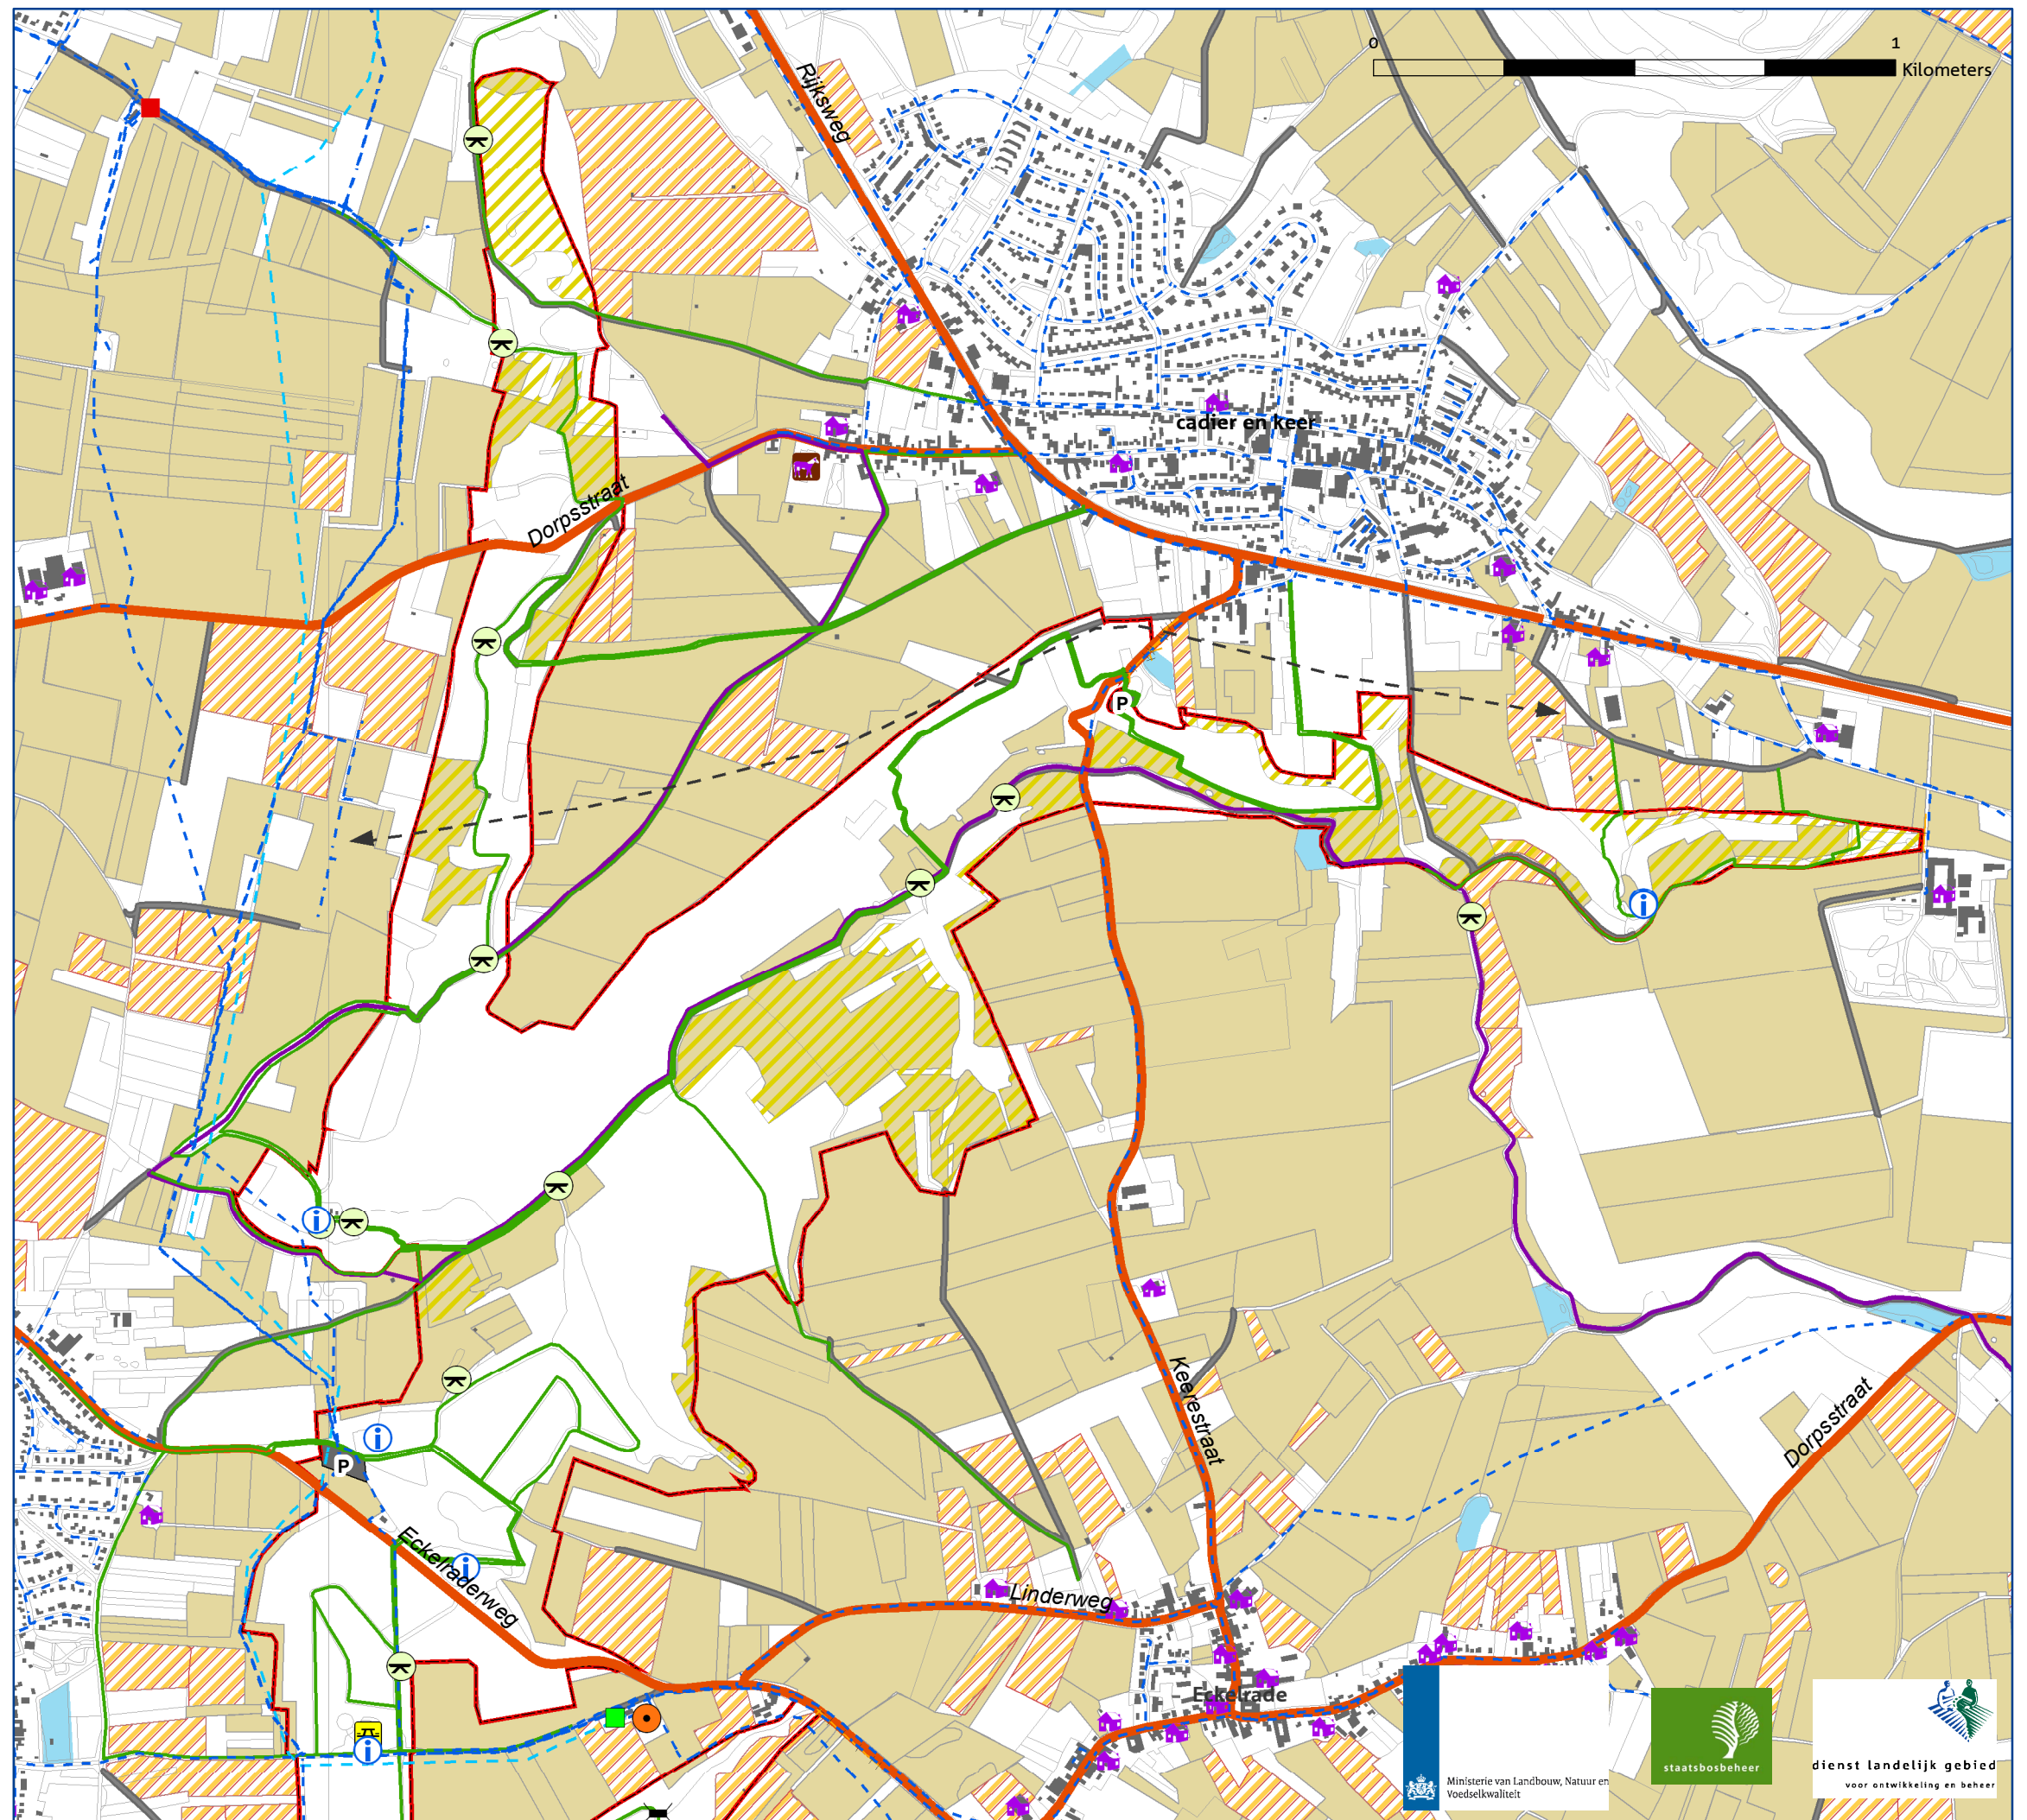

Bronnen: © Dienst voor het kadaster en de openbare registers, Apeldoorn

